


NORDANSICHT

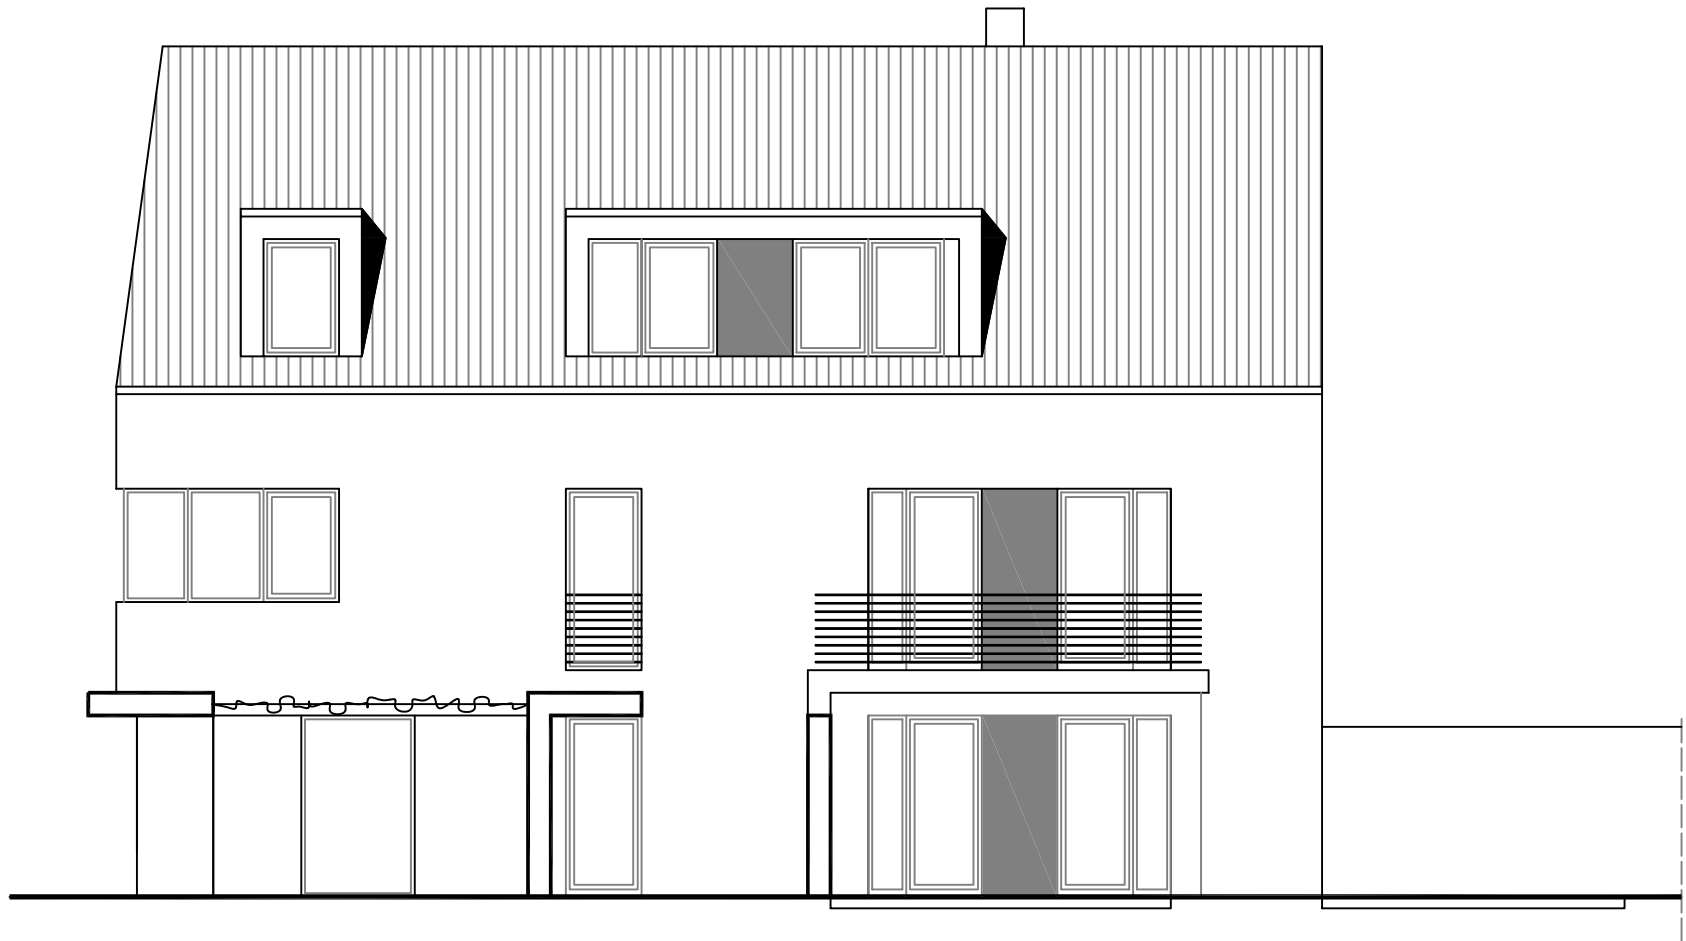



OSTANSICHT



SÜDANSICHT




WESTANSICHT

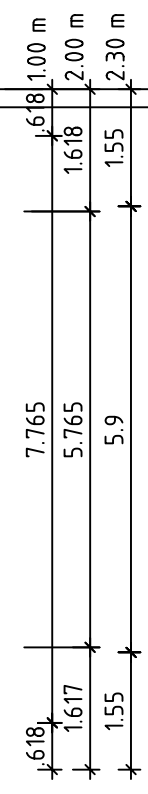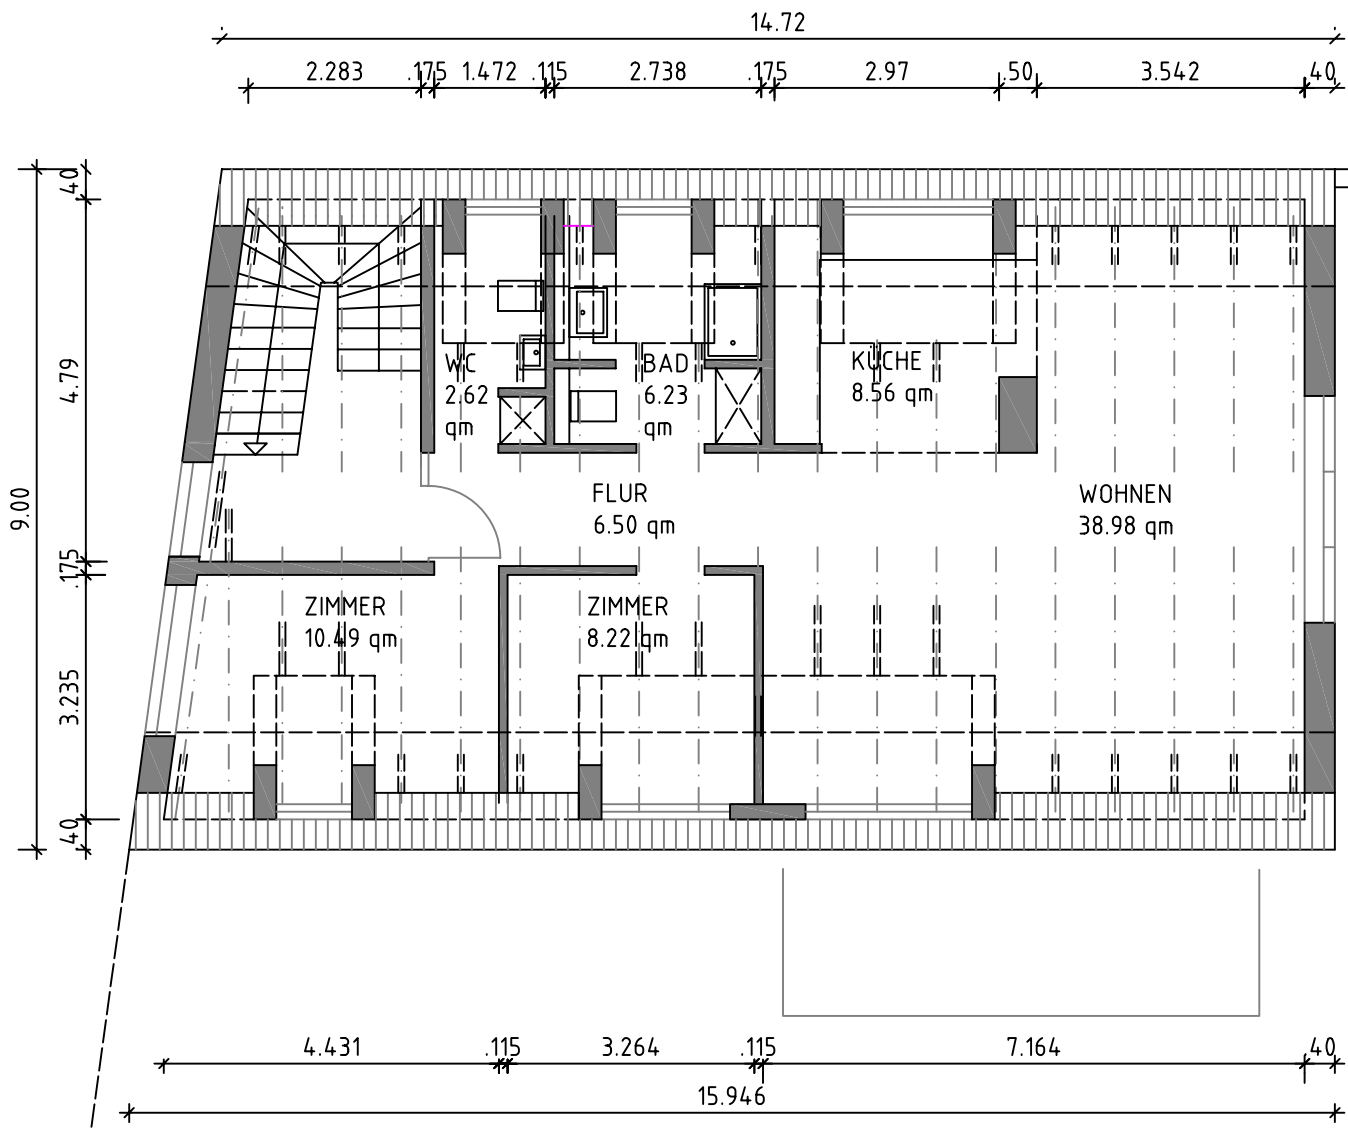


WOHNEN	38.98 qm
ZIMMER	10.49 qm
ZIMMER	8.22 qm
KÜCHE	8.56 qm
BAD	6.23 qm
WC	2.62 qm
FLUR	6.50 qm
GESAMT	81.60 qm

DACHGESCHOSS M= 1:100

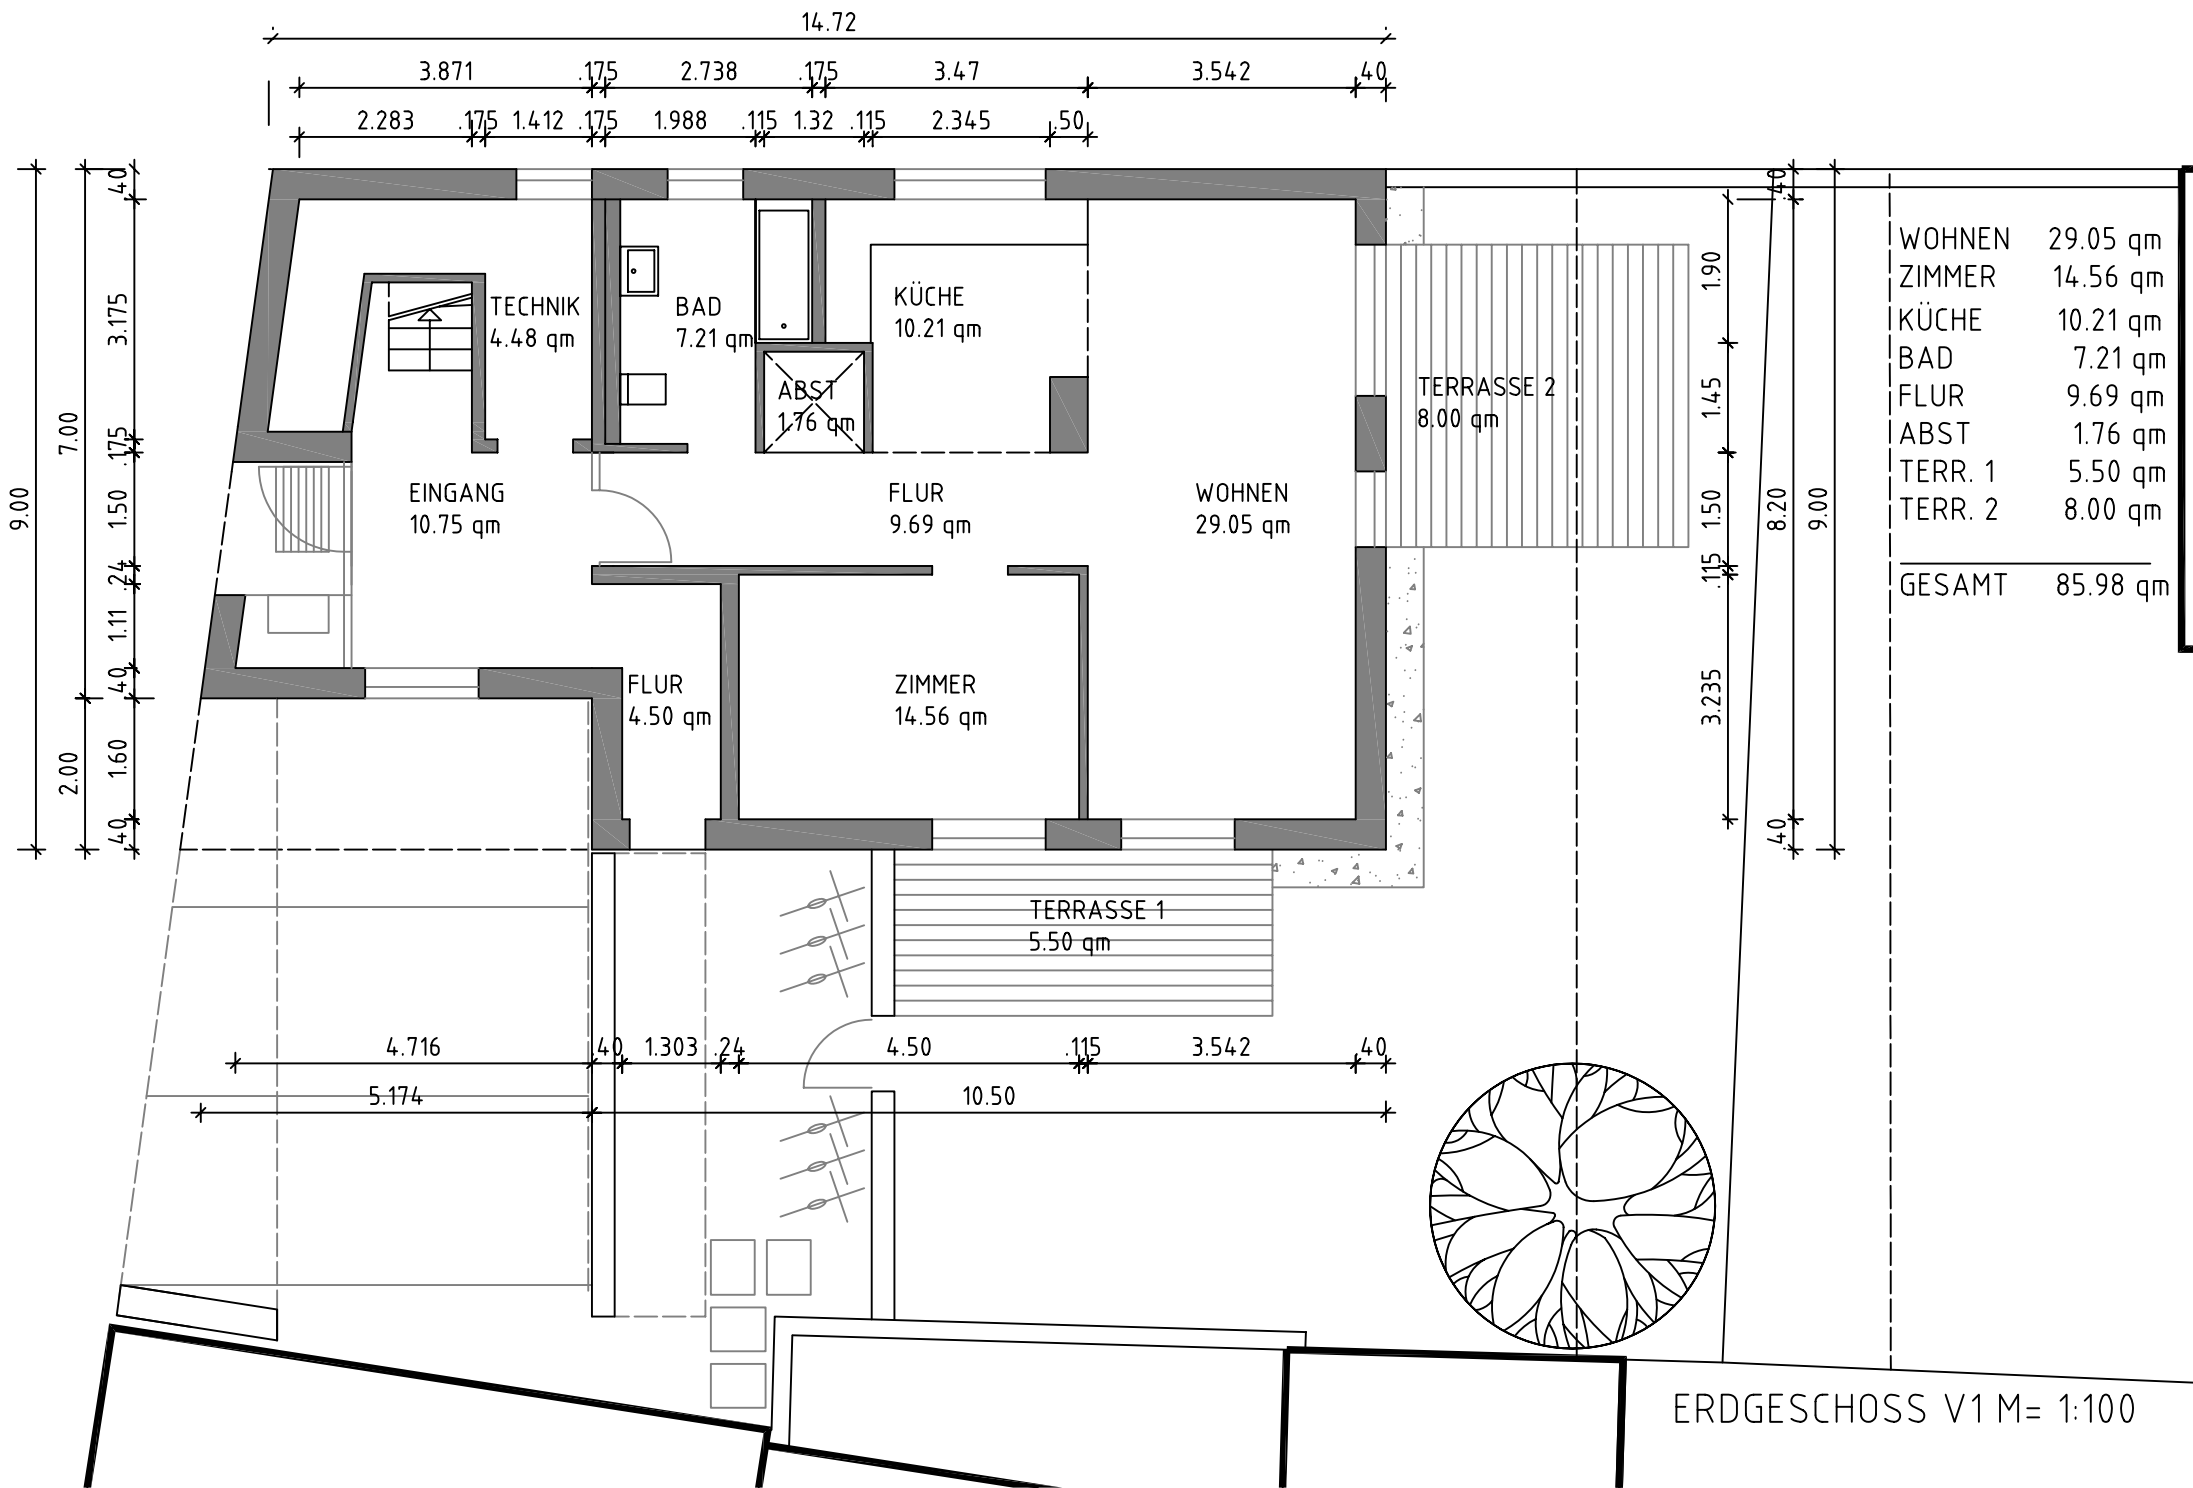

WOHNEN	29.05 qm
ZIMMER	14.56 qm
KÜCHE	10.21 qm
BAD	7.21 qm
FLUR	9.69 qm
ABST	1.76 qm
TERR. 1	5.50 qm
TERR. 2	8.00 qm
GESAMT	85.98 qm

ERDGESCHOSS V1 M= 1:100

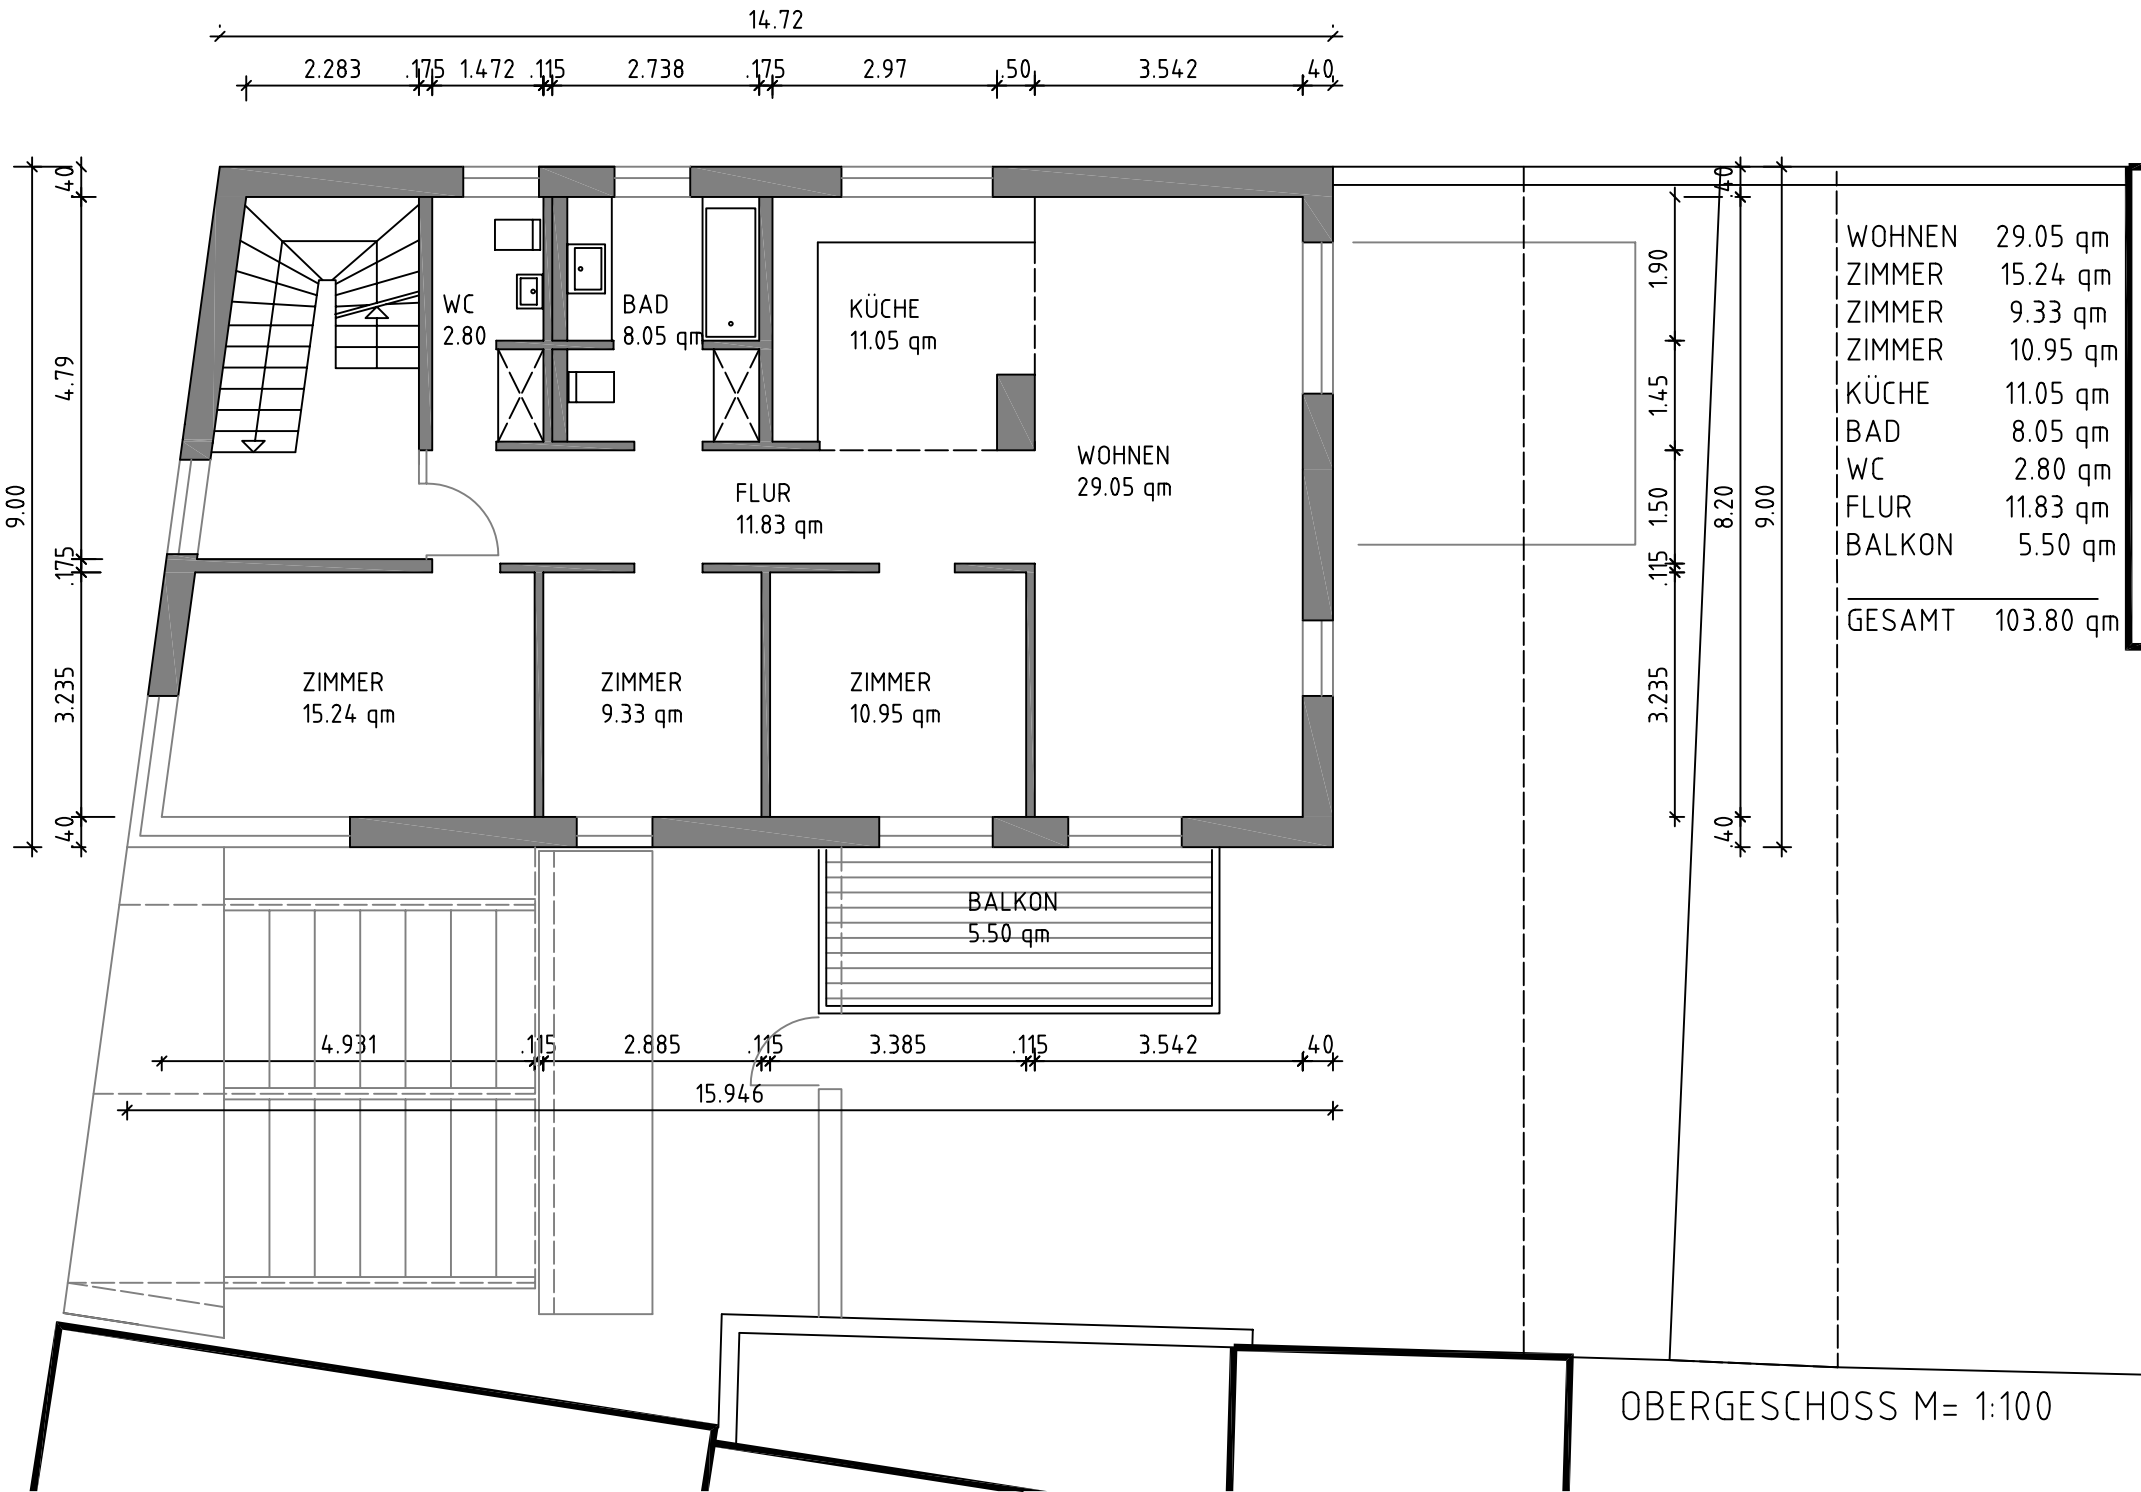

WOHNEN	29.05 qm
ZIMMER	15.24 qm
ZIMMER	9.33 qm
ZIMMER	10.95 qm
KÜCHE	11.05 qm
BAD	8.05 qm
WC	2.80 qm
FLUR	11.83 qm
BALKON	5.50 qm
GESAMT	103.80 qm

OBERGESCHOSS M= 1:100