

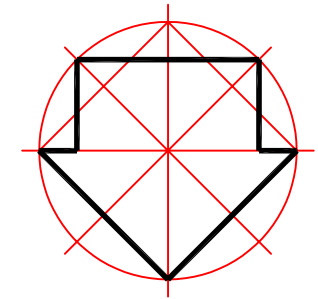


KELLERGESCHOSS


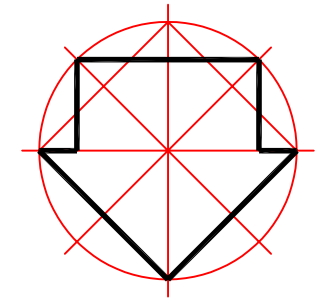


Änd.		
<input checked="" type="checkbox"/>	OKT-10	
	Datum:	Bearbeiter:
Bauvorlagenberechtigter: Boban Duronic Freier Bauingenieur Hirschgraben 18 65183 Wiesbaden		
Bauherr: DPE-Duronic Projektentwicklung Ingenieurbüro für Bauwesen Hirschgraben 18 65183 Wiesbaden		
Projekt: Umbau-Mehrfamilienhaus Friedrichstr.19 Hanau		
Bezeichnung: Bestand Kellergeschoss		
Blattgröße:	DIN-A3	Masstab: 1 : 100
CAD-Name:	HANAU.DWG	
Blatt-Nr.:	-----	

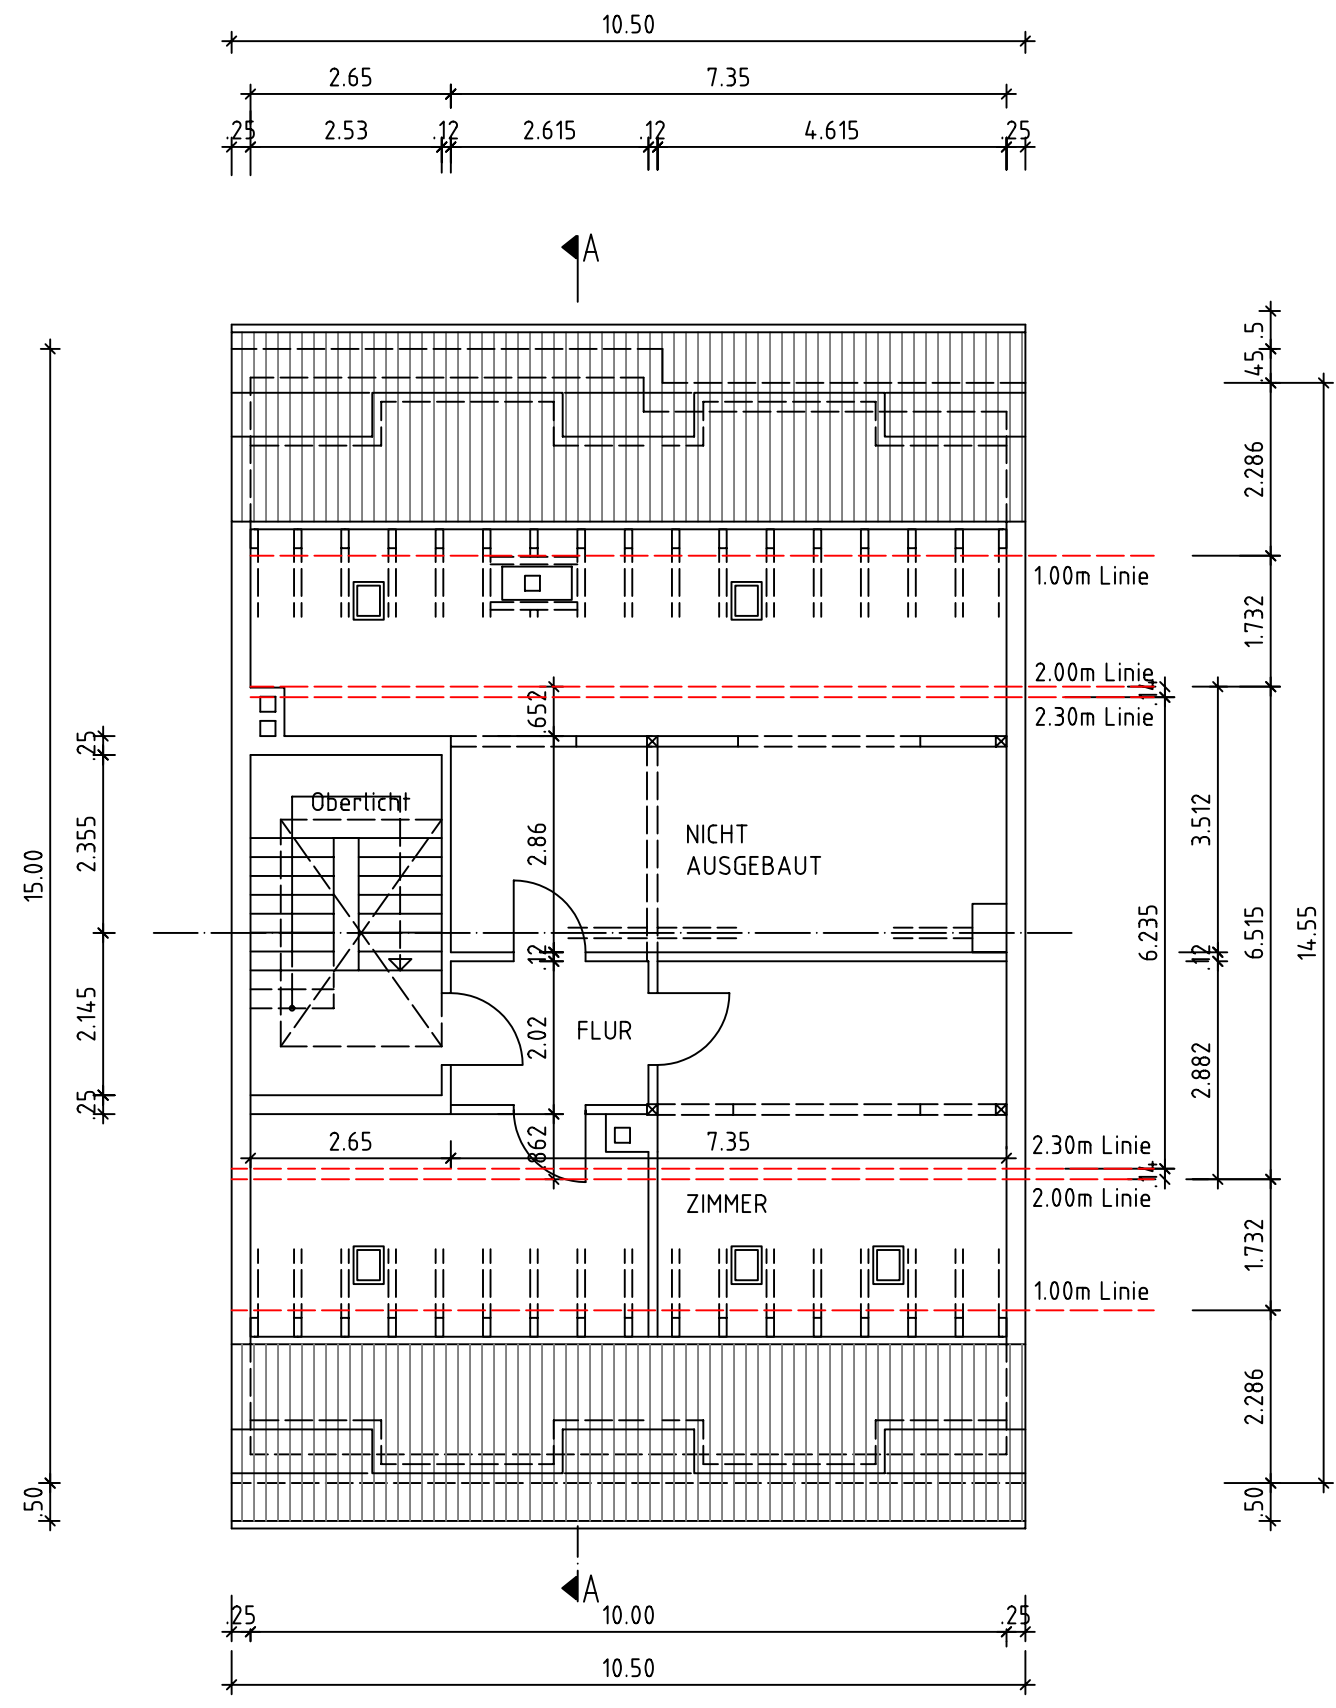



DACHBODEN

Änd.		
<input checked="" type="checkbox"/>	OKT-10	
	Datum:	Bearbeiter:
Bauvorlagenberechtigter: Boban Duronic Freier Bauingenieur Hirschgraben 18 65183 Wiesbaden		
Bauherr: DPE-Duronic Projektentwicklung Ingenieurbüro für Bauwesen Hirschgraben 18 65183 Wiesbaden		
Projekt: Umbau-Mehrfamilienhaus Friedrichstr.19 Hanau		
Bezeichnung: Bestand Dachboden		
Blattgröße:	DIN-A3	Masstab: 1 : 100
CAD-Name:	HANAU.DWG	
Blatt-Nr.:	-----	

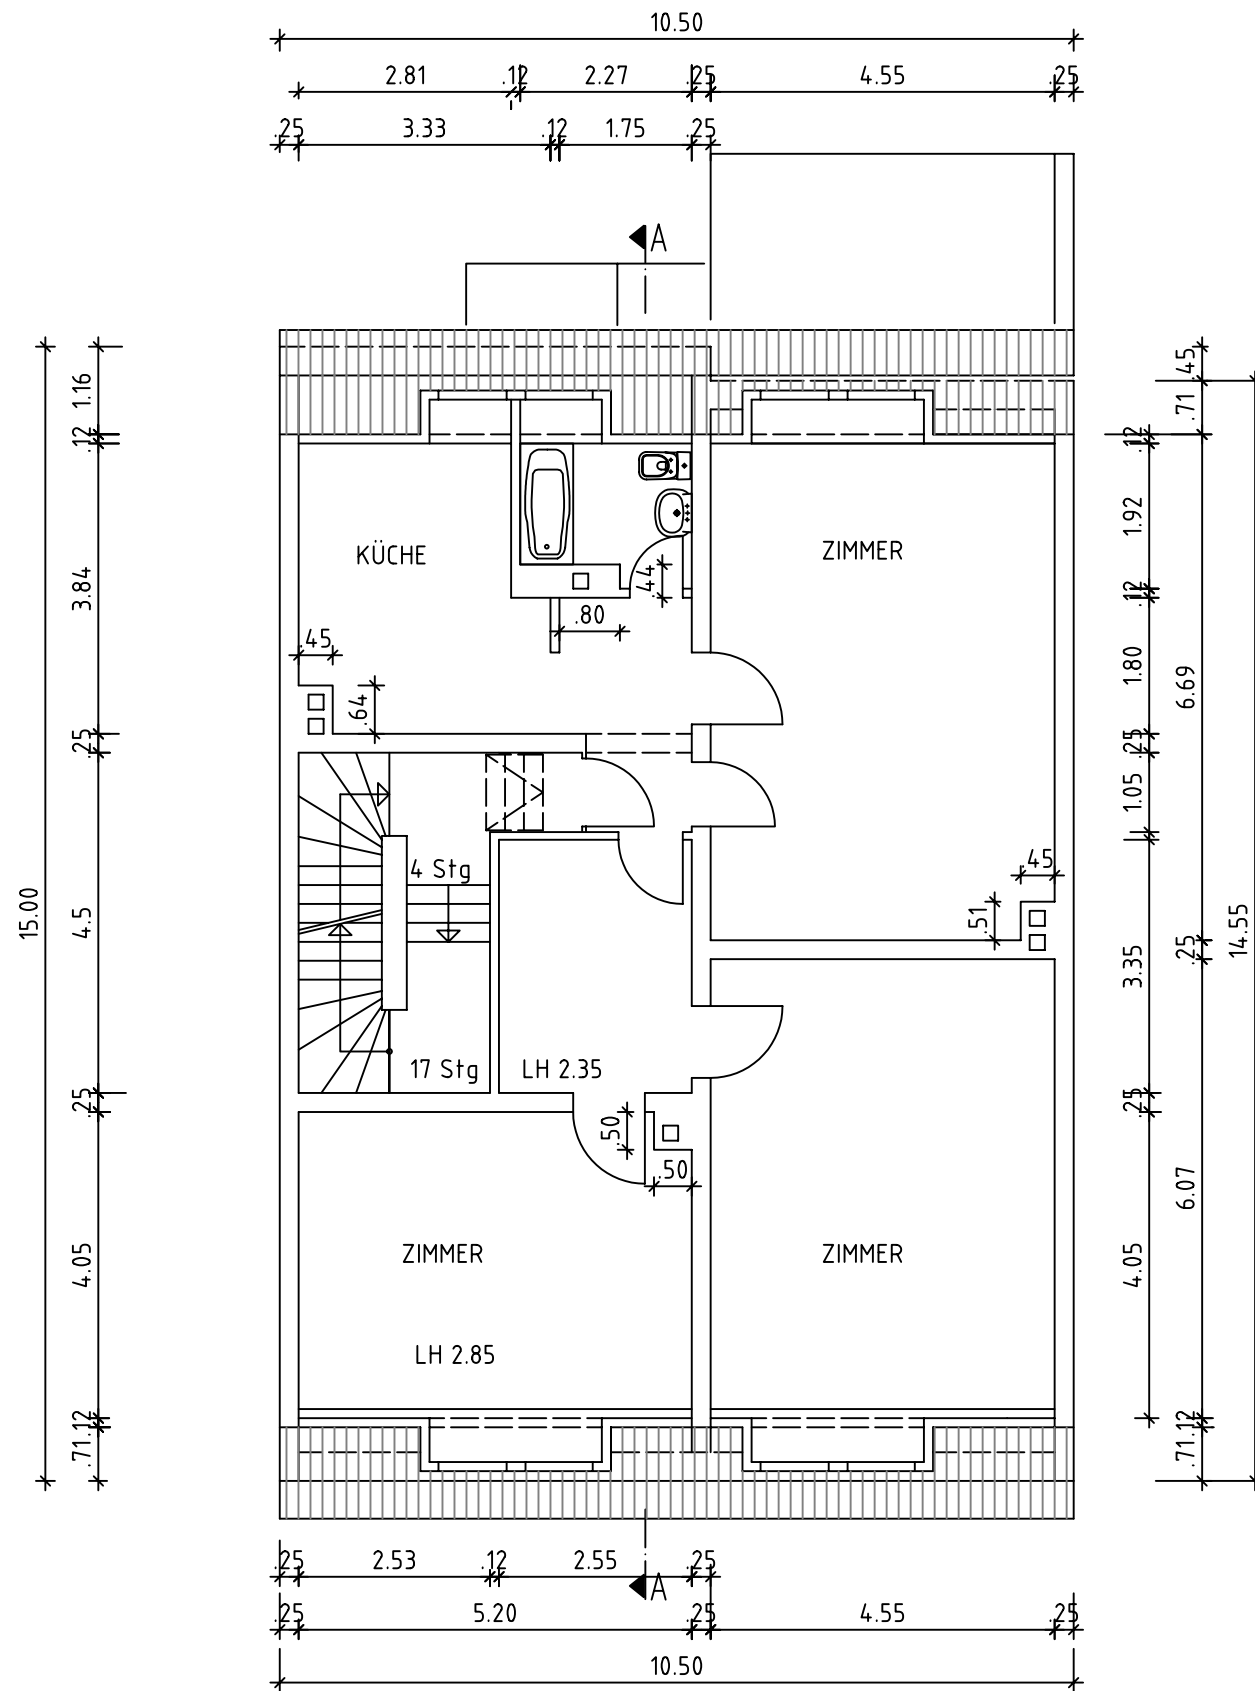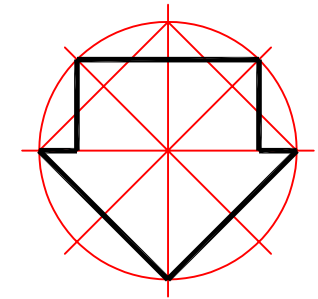



DACHGESCHOSS

Änd.		
<input checked="" type="checkbox"/>	OKT-10	
	Datum:	Bearbeiter:
Bauvorlagenberechtigter: Boban Duronic Freier Bauingenieur Hirschgraben 18 65183 Wiesbaden		
Bauherr: DPE-Duronic Projektentwicklung Ingenieurbüro für Bauwesen Hirschgraben 18 65183 Wiesbaden		
Projekt: Umbau-Mehrfamilienhaus Friedrichstr.19 Hanau		
Bezeichnung: Bestand Dachgeschoss		
Blattgröße:	DIN-A3	Maßstab: 1 : 100
CAD-Name:	HANAU.DWG	
Blatt-Nr.:	-----	

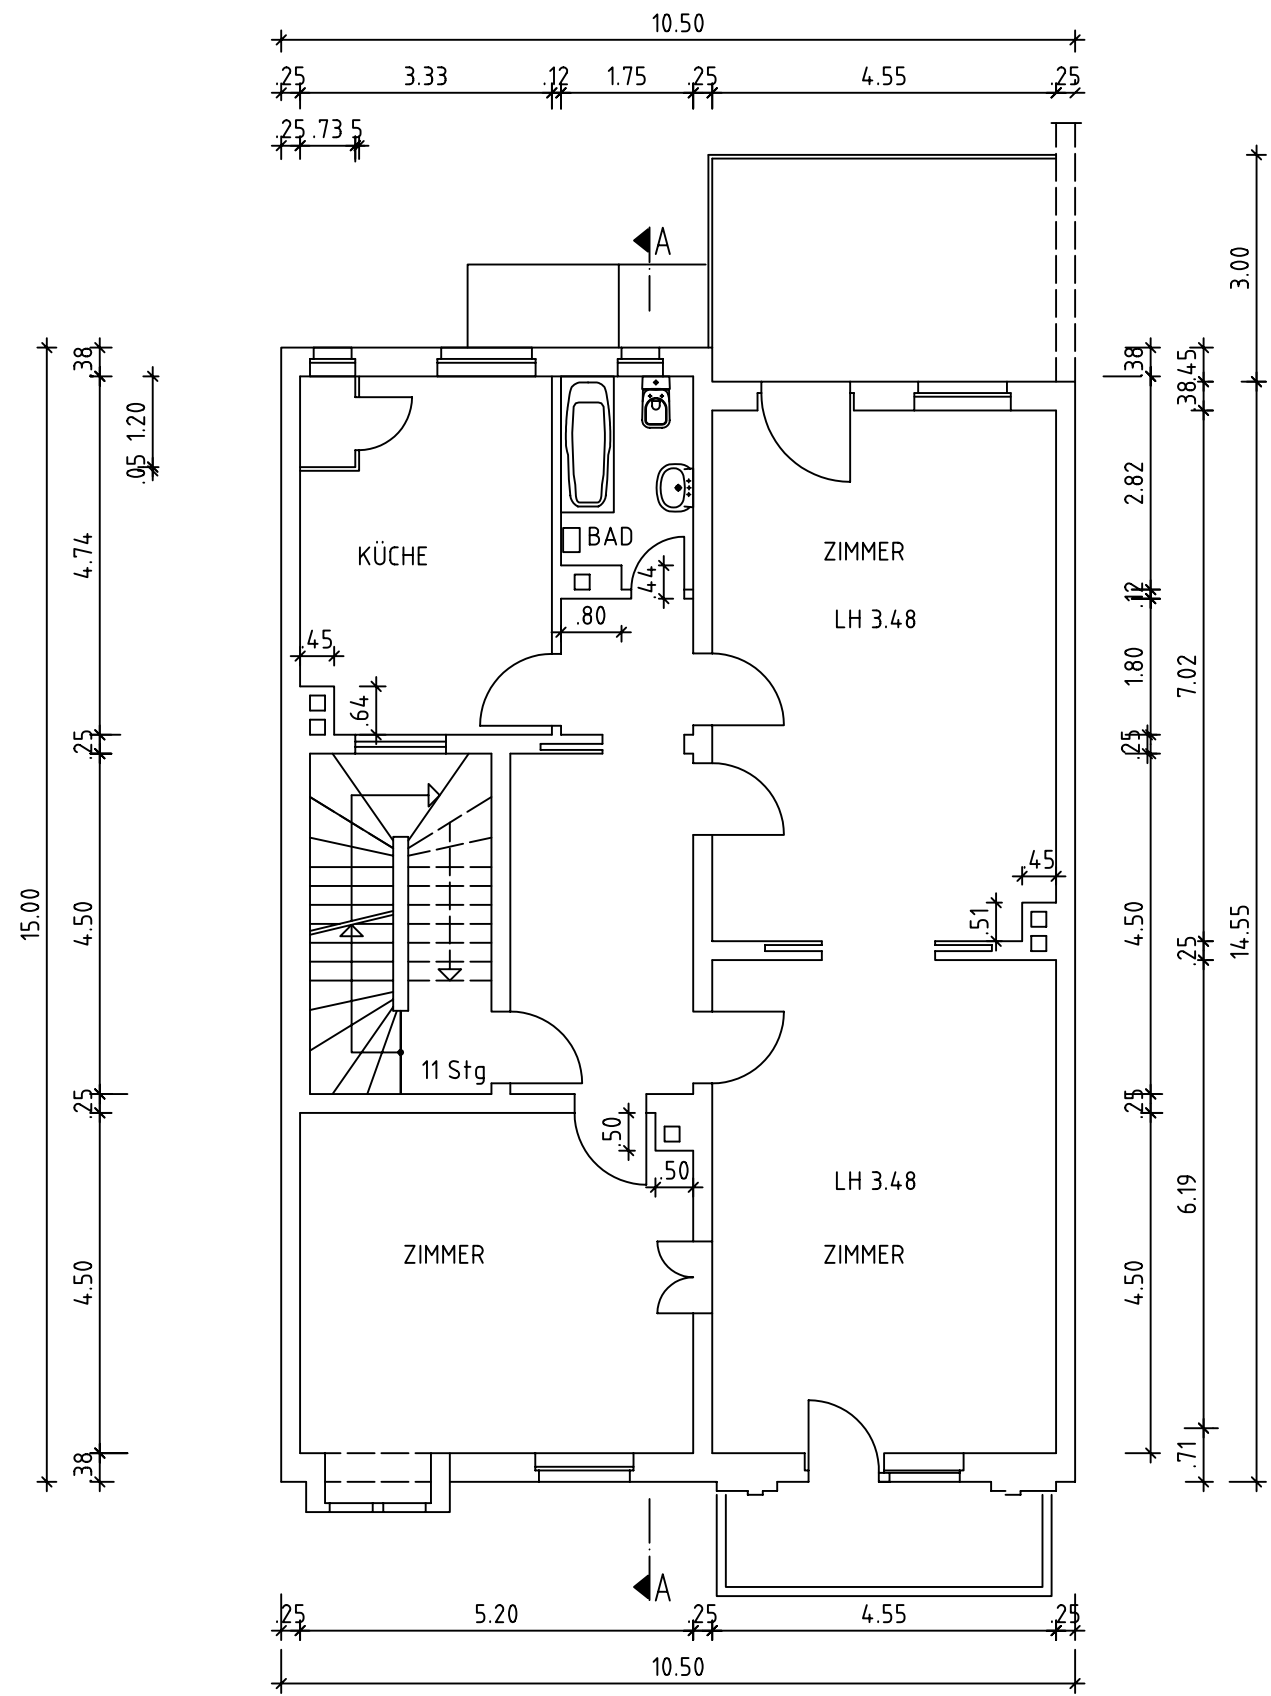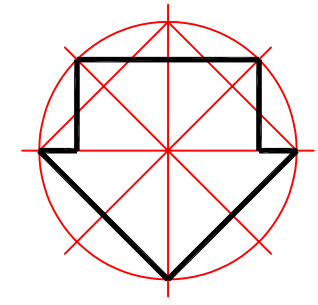


OBERGESCHOSS

Änd.		
<input checked="" type="checkbox"/>	OKT-10	
	Datum:	Bearbeiter:
Bauvorlagenberechtigter: Boban Duronic Freier Bauingenieur Hirschgraben 18 65183 Wiesbaden		
Bauherr: DPE-Duronic Projektentwicklung Ingenieurbüro für Bauwesen Hirschgraben 18 65183 Wiesbaden		
Projekt: Umbau-Mehrfamilienhaus Friedrichstr.19 Hanau		
Bezeichnung: Bestand Obergeschoss		
Blattgröße:	DIN-A3	Masstab: 1 : 100
CAD-Name:	HANAU.DWG	
Blatt-Nr.:	----	

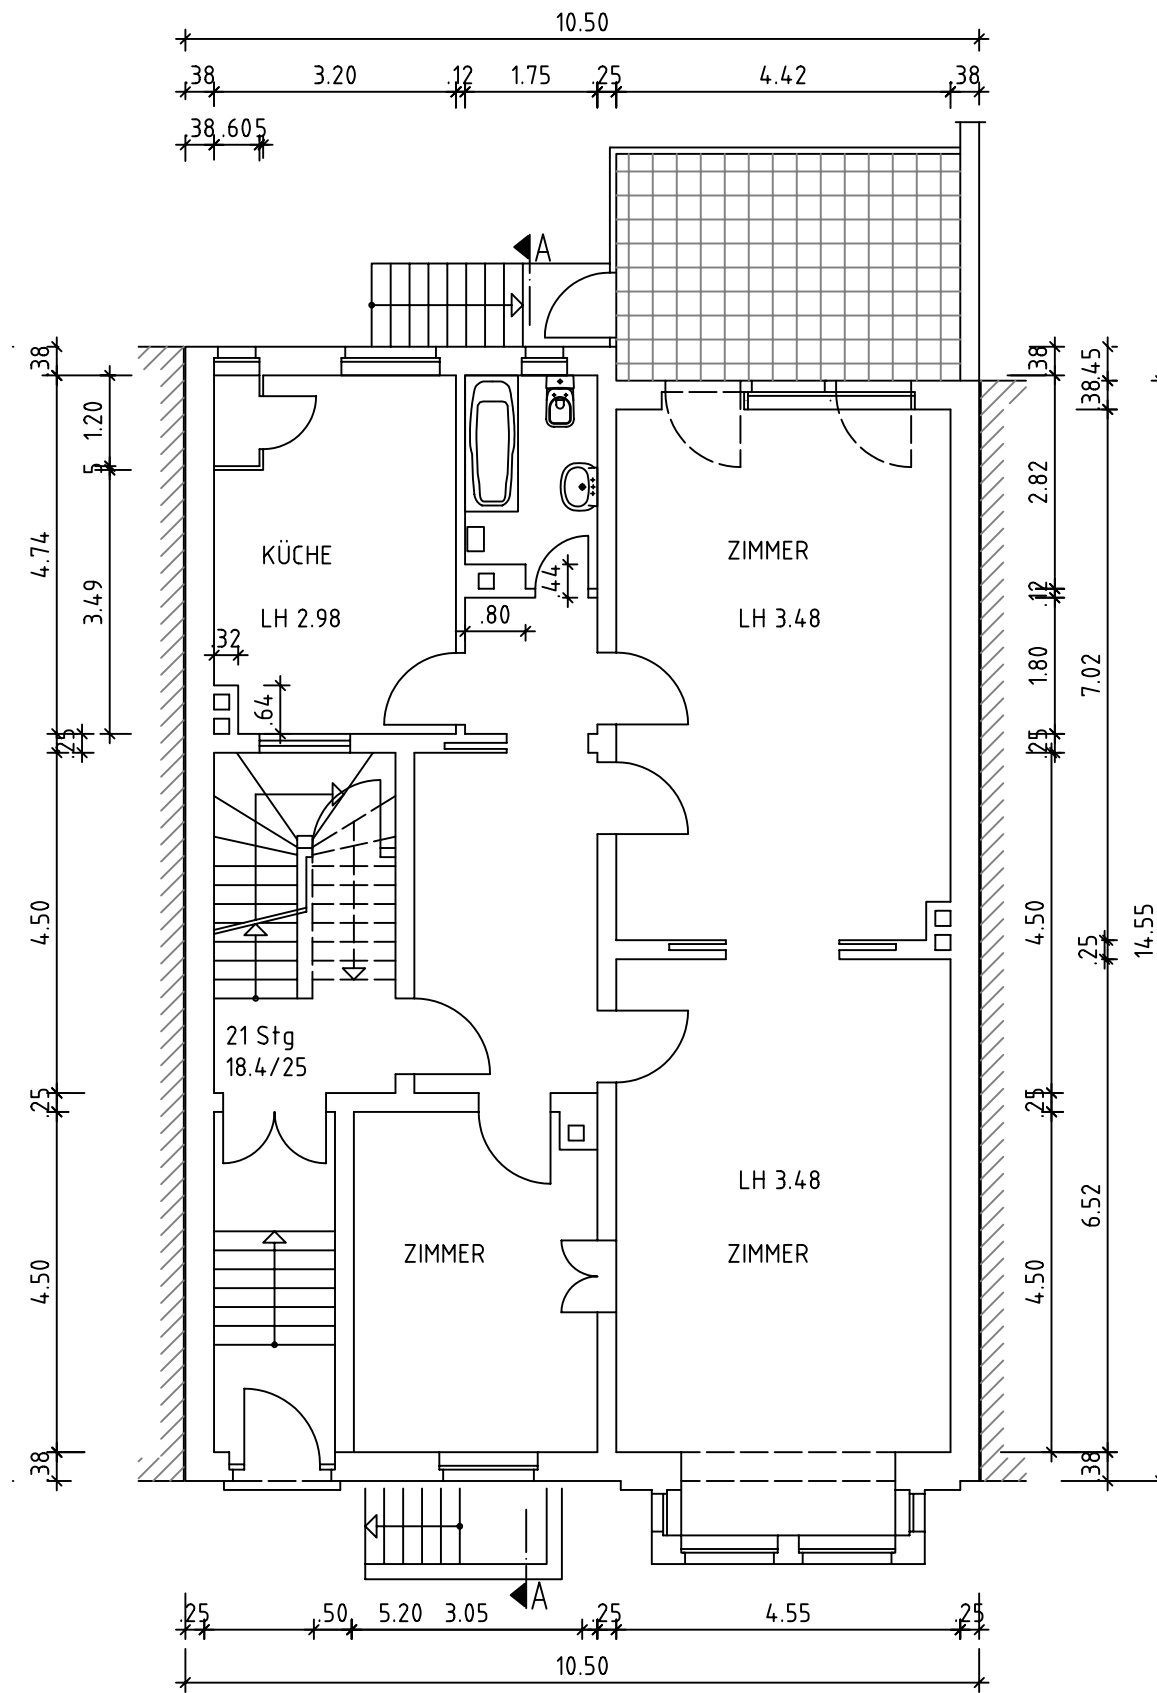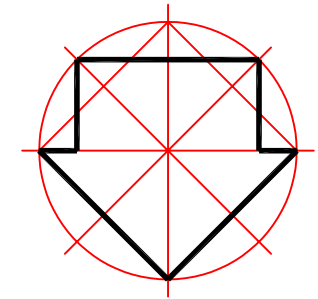

ERDGESCHOSS

Änd.		
<input checked="" type="checkbox"/>	OKT-10	
	Datum:	Bearbeiter:
Bauvorlagenberechtigter: Boban Duronic Freier Bauingenieur Hirschgraben 18 65183 Wiesbaden		
Bauherr: DPE-Duronic Projektentwicklung Ingenieurbüro für Bauwesen Hirschgraben 18 65183 Wiesbaden		
Projekt: Umbau-Mehrfamilienhaus Friedrichstr.19 Hanau		
Bezeichnung: Bestand Erdgeschoss		
Blattgröße:	DIN-A3	Maßstab: 1 : 100
CAD-Name:	HANAU.DWG	
Blatt-Nr.:	-----	

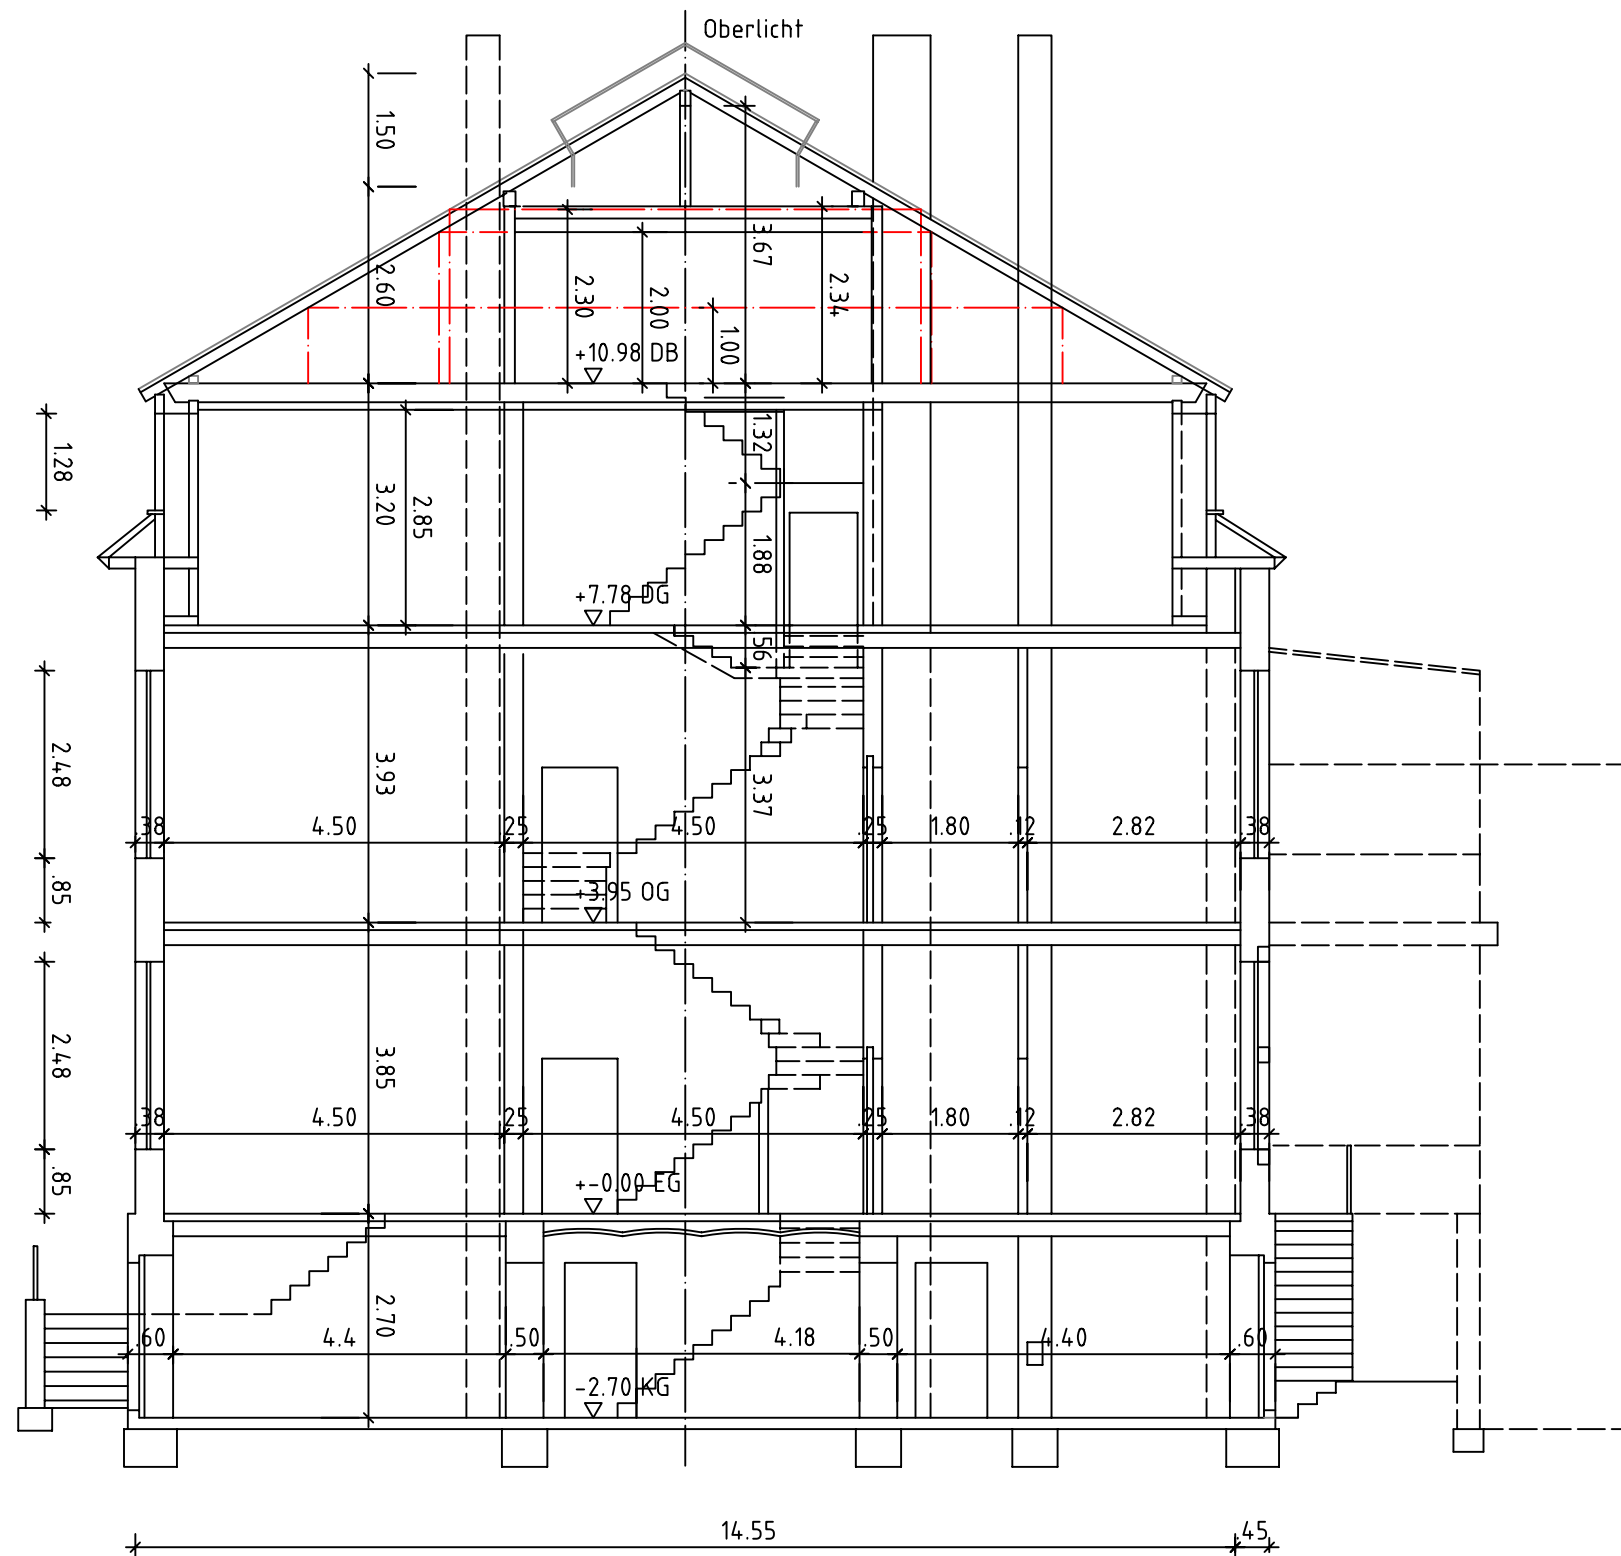

SCHNITT A-A

Änd.		
<input checked="" type="checkbox"/>	OKT-10	
	Datum:	Bearbeiter:
Bauvorlagenberechtigter: Boban Duronic Freier Bauingenieur Hirschgraben 18 65183 Wiesbaden		
Bauherr: DPE-Duronic Projektentwicklung Ingenieurbüro für Bauwesen Hirschgraben 18 65183 Wiesbaden		
Projekt: Umbau-Mehrfamilienhaus Friedrichstr.19 Hanau		
Bezeichnung: Bestand Schnitt A-A		
Blattgröße:	DIN-A3	Maßstab: 1 : 100
CAD-Name:	HANAU.DWG	
Blatt-Nr.:	----	



- Gartenansicht Bestand -



- Straßenansicht Bestand -